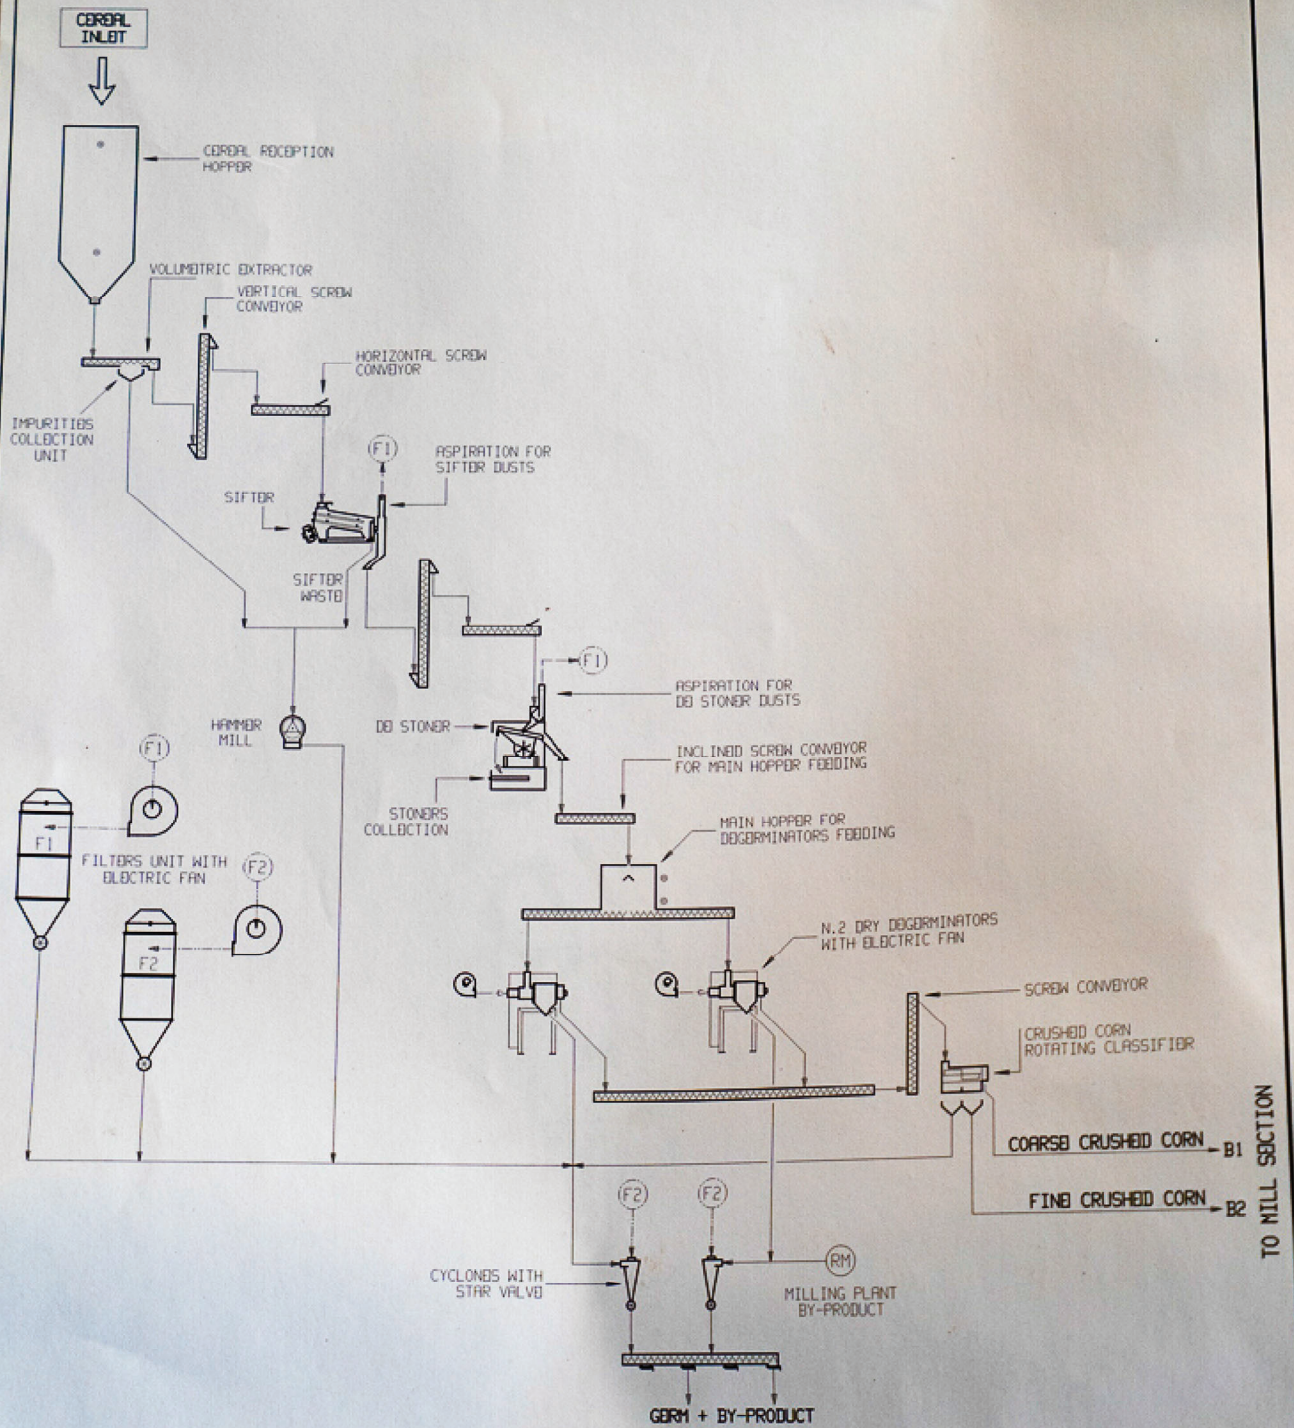

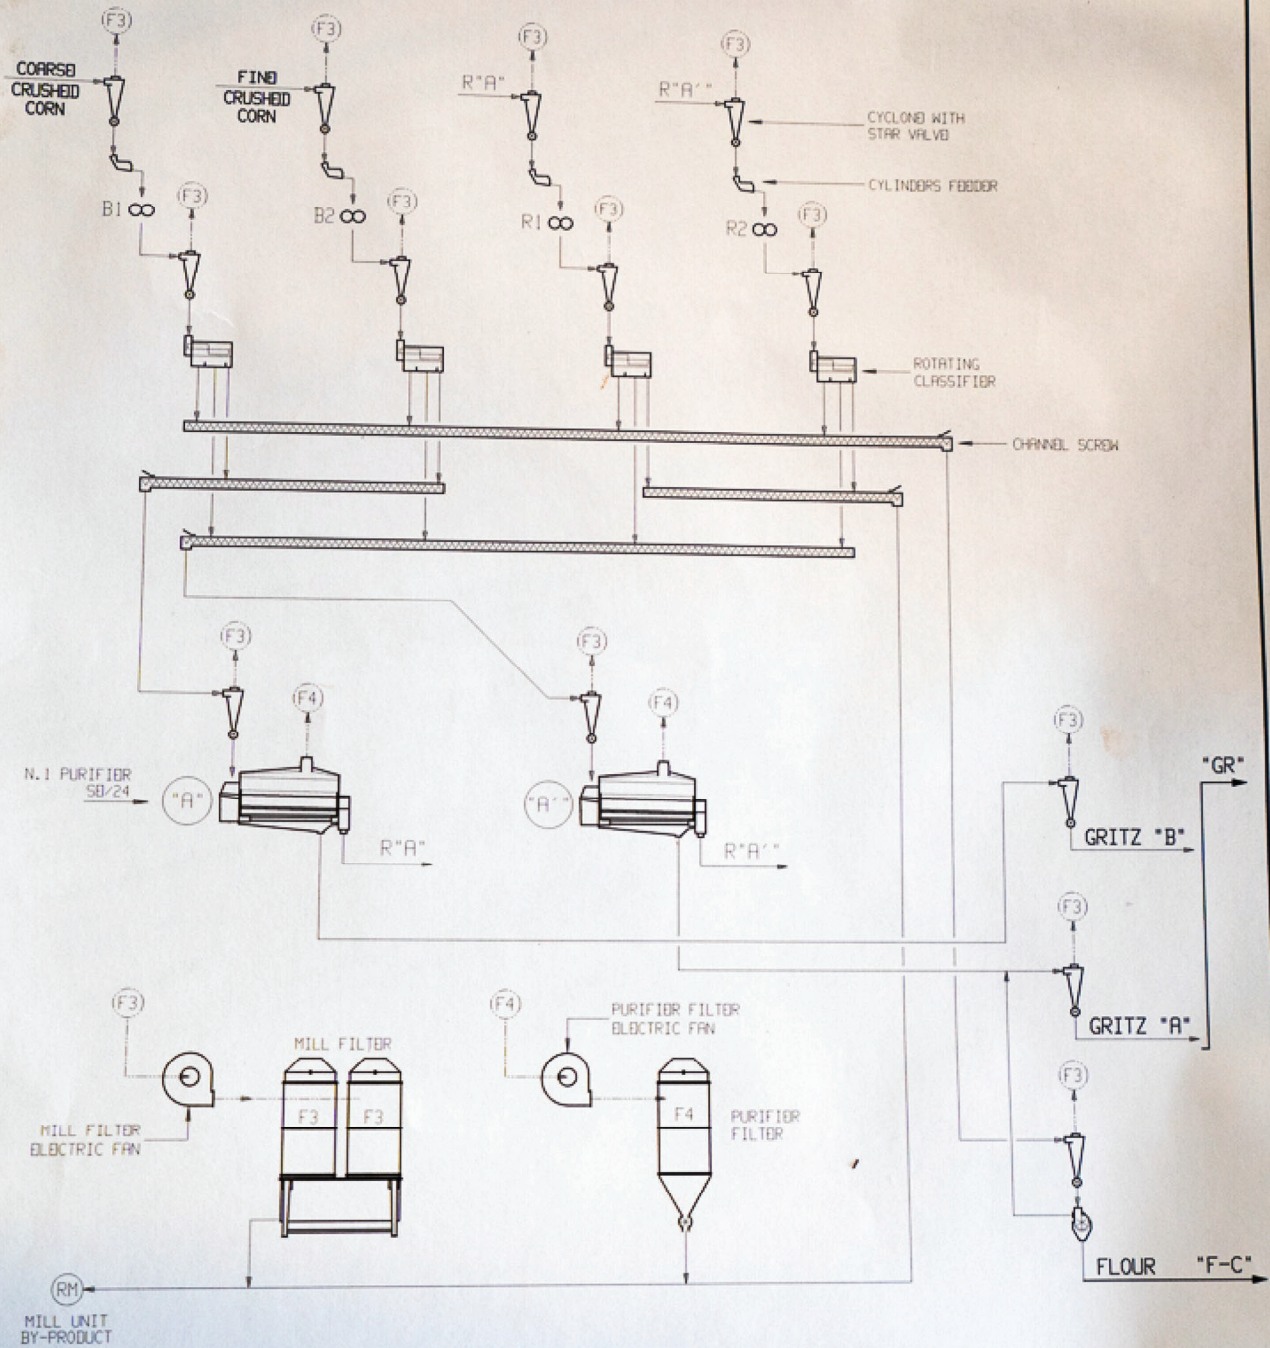


MILLING PLANT MOD. AGS4/3500GR-1SE/24  
SECTION: CLEANING - DEGERMINATION



	IMPianto:	
	CLiente:	
Disegnato: <b>D.S.</b>	Note:	
Scala: <b>1:100</b>	CODICE: <b>LAYA054AFL4ING</b>	
Data: <b>26/01/08</b>		
MODIFICHE: <b>INGLESE</b>		

MILLING PLANT MOD. AGS4/3500GR-1SB/24  
SECTION: MILLING PLANT



IMPIANTO:

CLIENTE:

Disegnato **D.S.**

Scala **1:100**

Data **25/01/06**

MODIFICHE: **INGLBSB**

Note:

CODICE:

**LAYA054AFL5ING**